
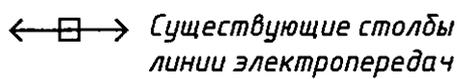




Условные обозначения

-  Озеленение
-  Асфальтовое покрытие
-  Спортивные площадки

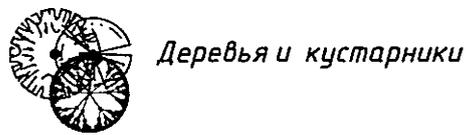

-  1 Футбольное поле
-  2 Спортивные площадки
-  3 Детская игровая площадка
-  4 Тренерская

					<i>Схема планировочной организации территории стадиона</i>		<i>Лист</i>
					18.11.2017		
<i>Изм.</i>	<i>Лист</i>	<i>№ докум.</i>	<i>Подп.</i>	<i>Дата</i>			3

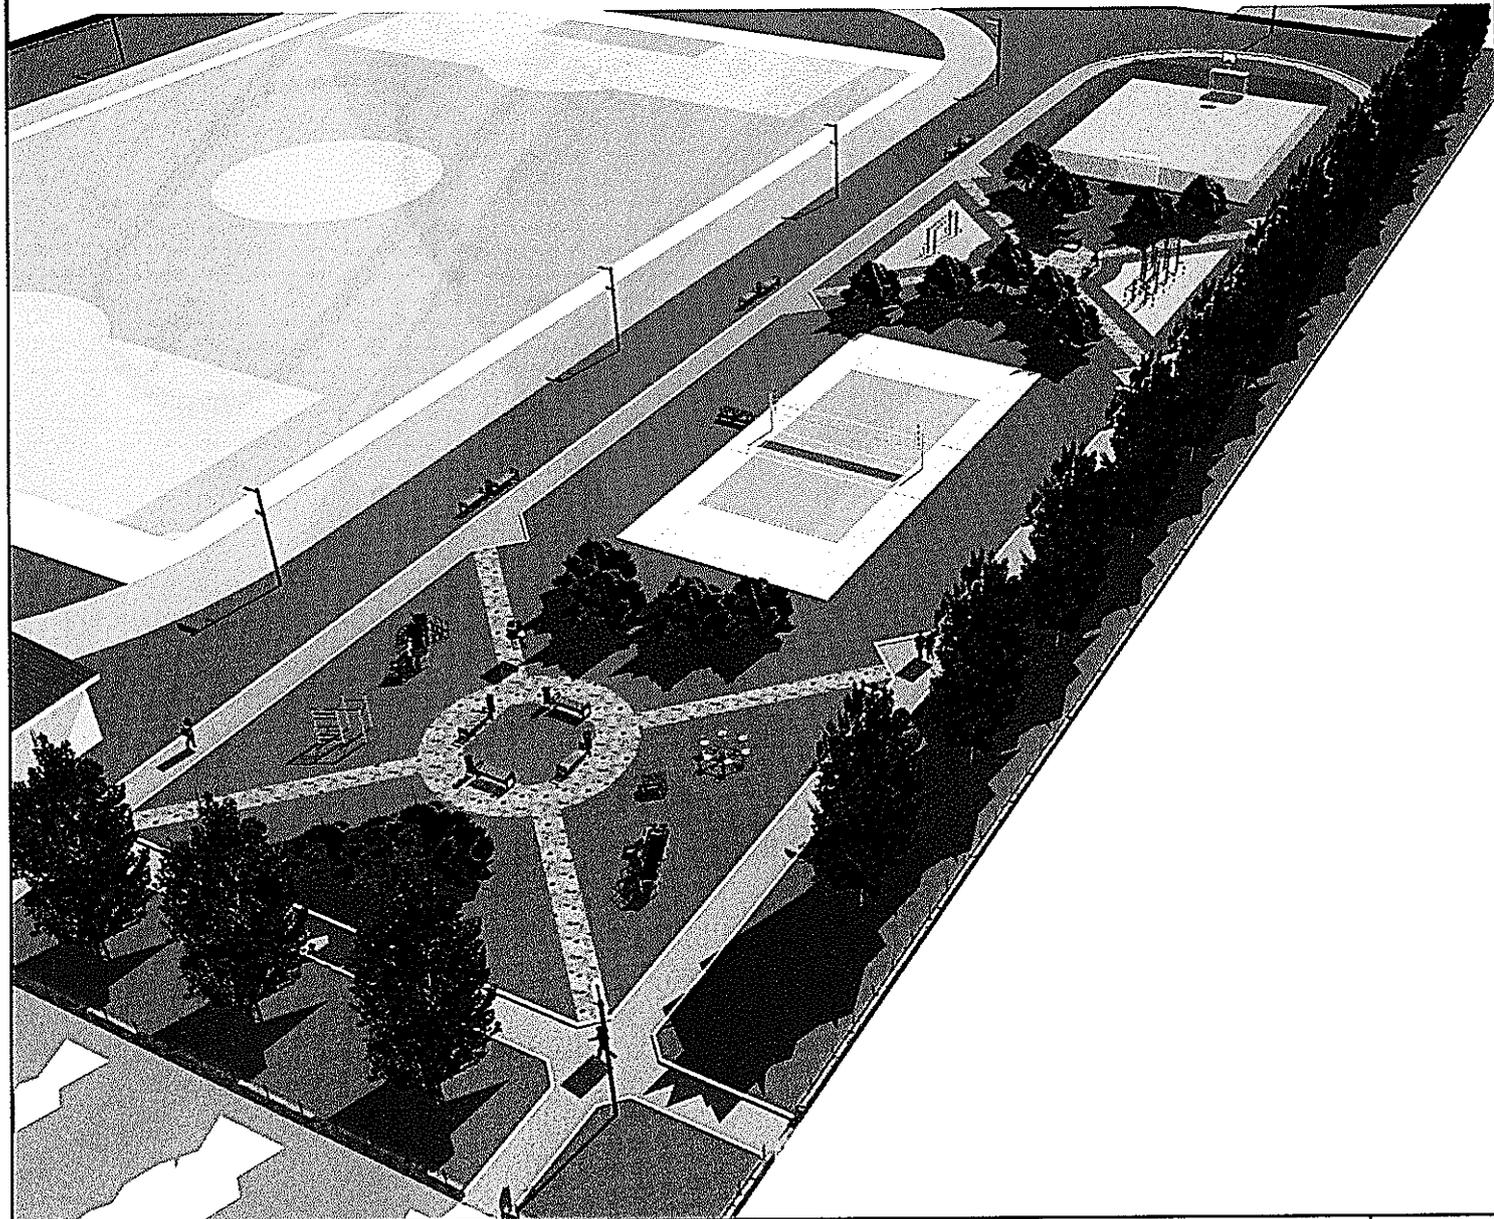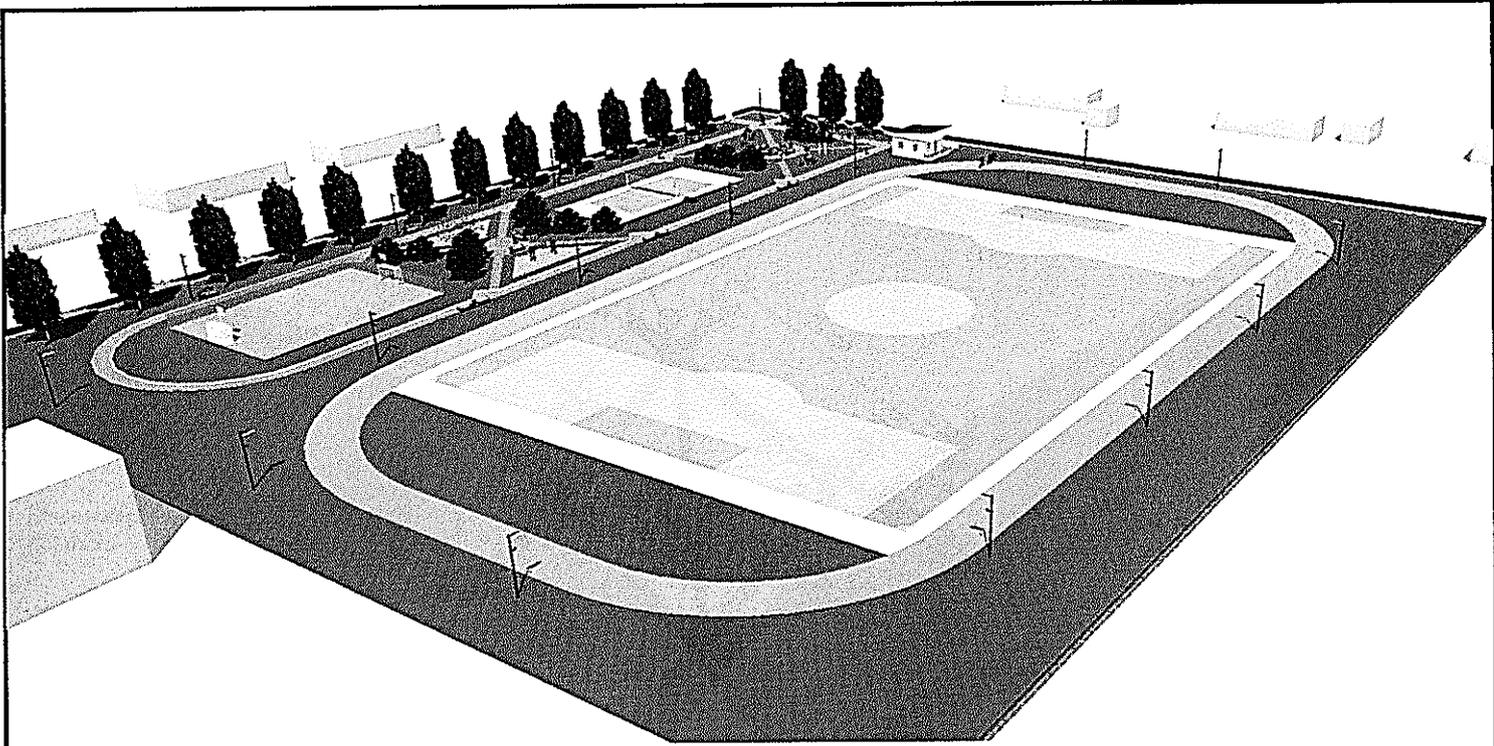

*Общий вид*

				18.11.2017
Изм.	Лист	№ докум.	Подп.	Дата