


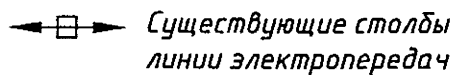
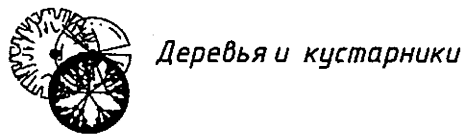






Условные обозначения

-  Озеленение
-  Асфальтовое покрытие
-  Существующее дорожное покрытие





-  Жилой многоквартирный дом
-  Парковка
-  Детская игровая площадка
-  Хоз. площадка

				02.10.2017
Изм.	Лист	№ докум.	Подп.	Дата

Схема планировочной организации дворовой территории

Лист

3

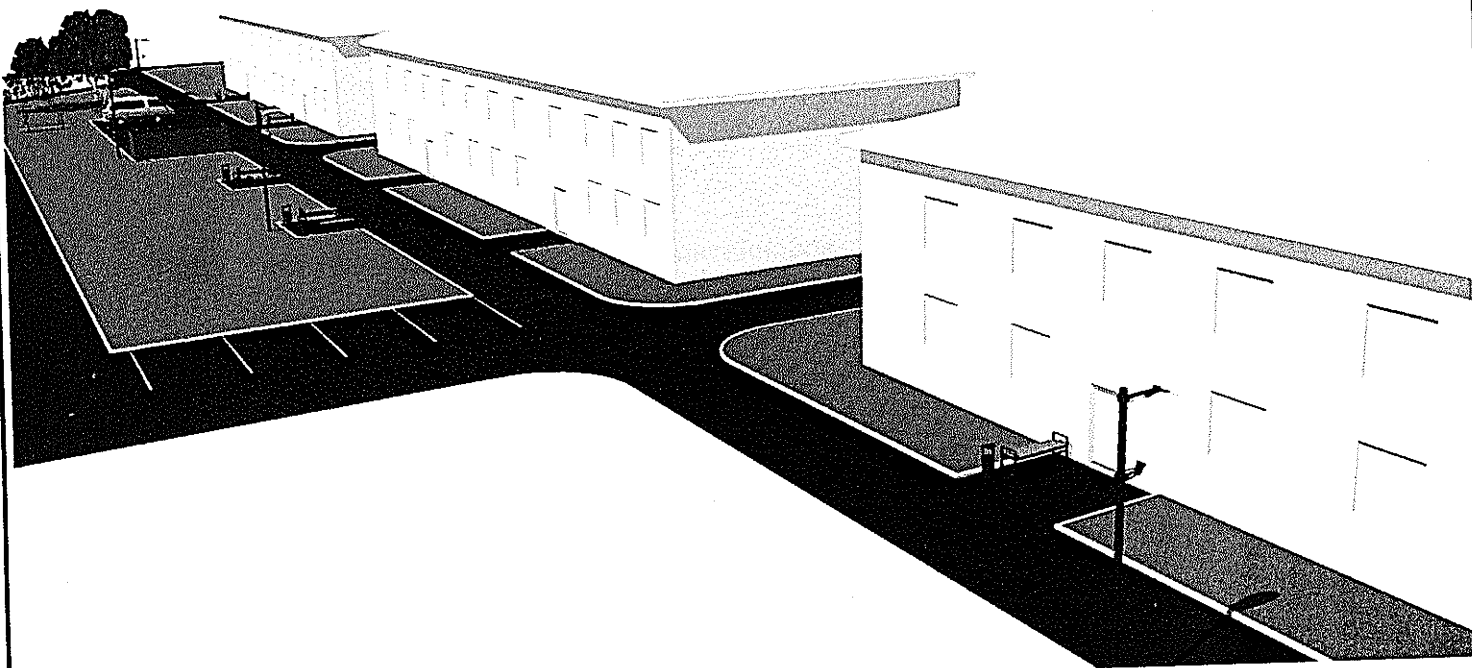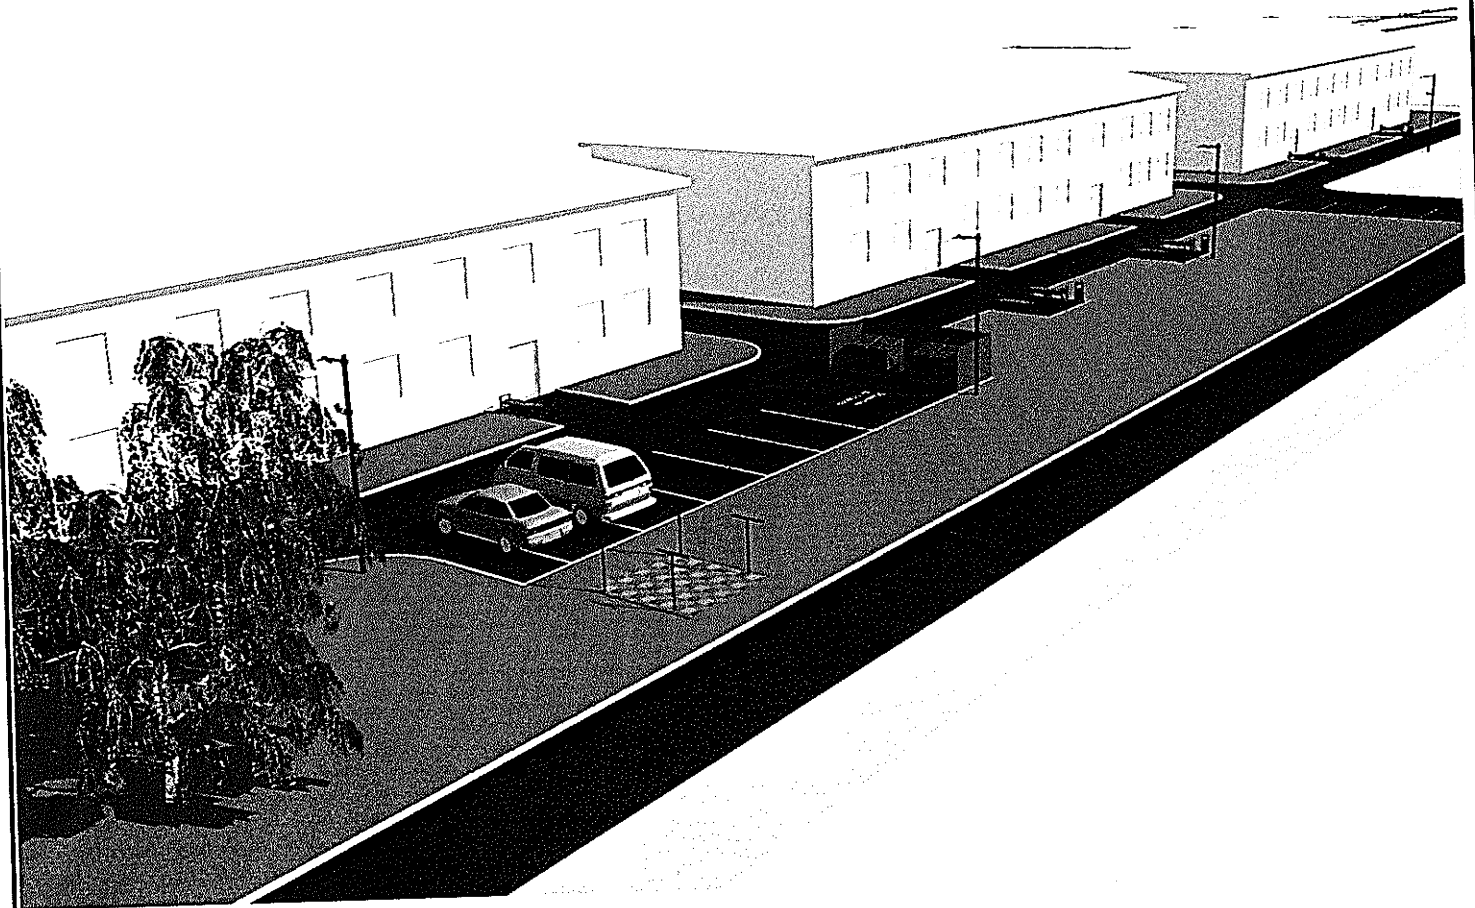

					<i>Общий вид</i>	<i>Лист</i>
						4
<i>Изм.</i>	<i>Лист</i>	<i>№ докум.</i>	<i>Подп.</i>	<i>Дата</i>		
				02.10.2017		