




УТВЕРЖДАЮ:

Глава СП Альмухаметовский с/с

Батыршин И.С.

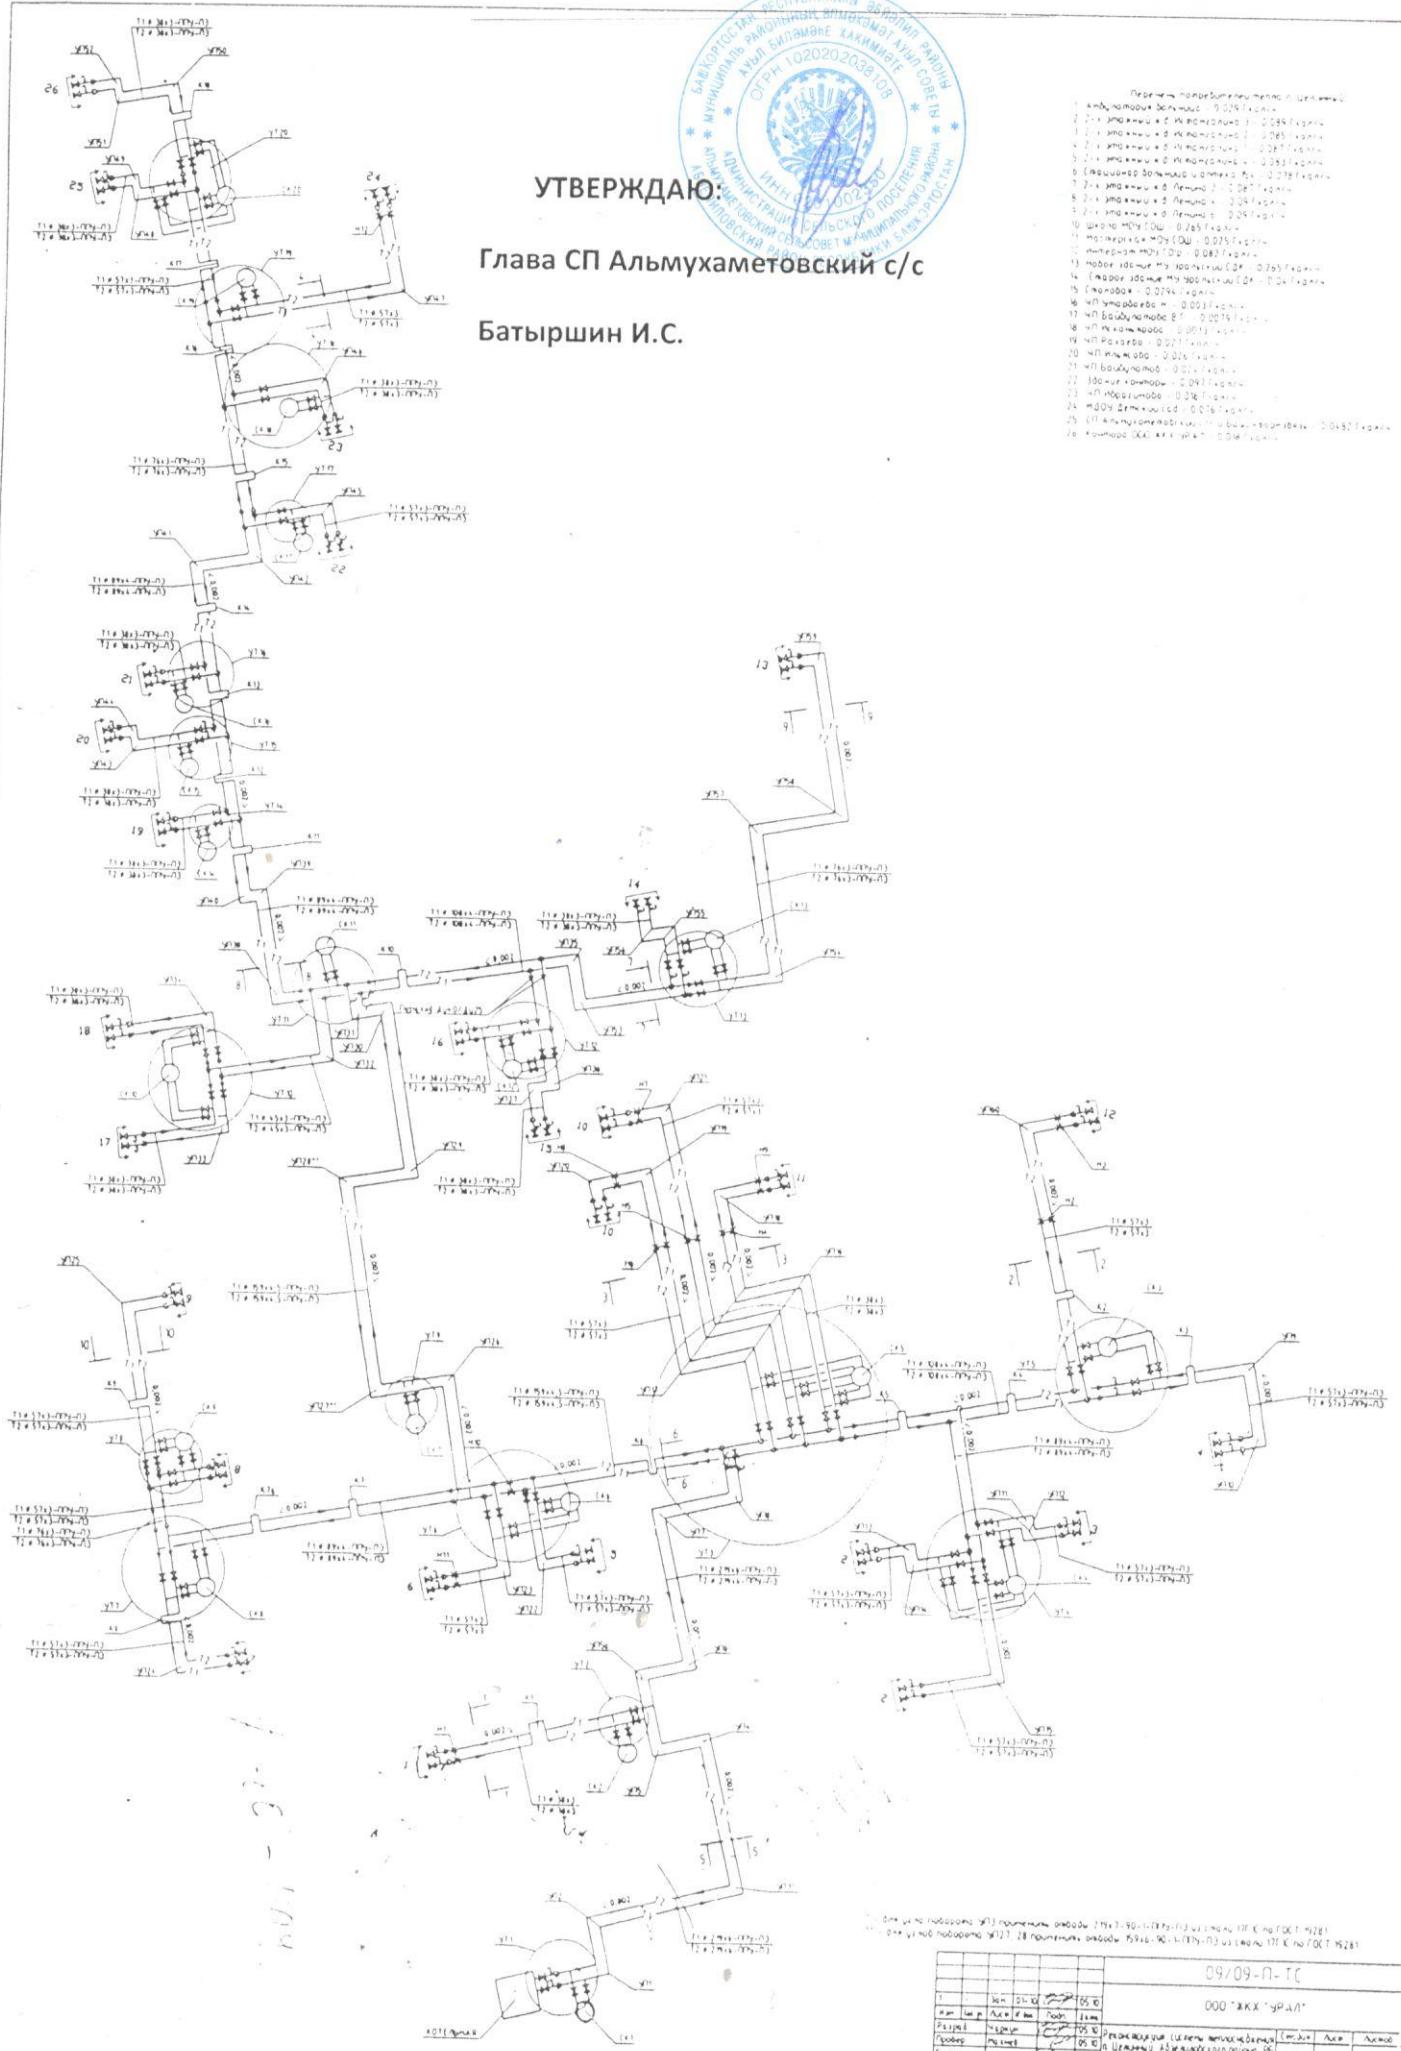


09/09-П-ТС					


